



Planta -1



Planta baja

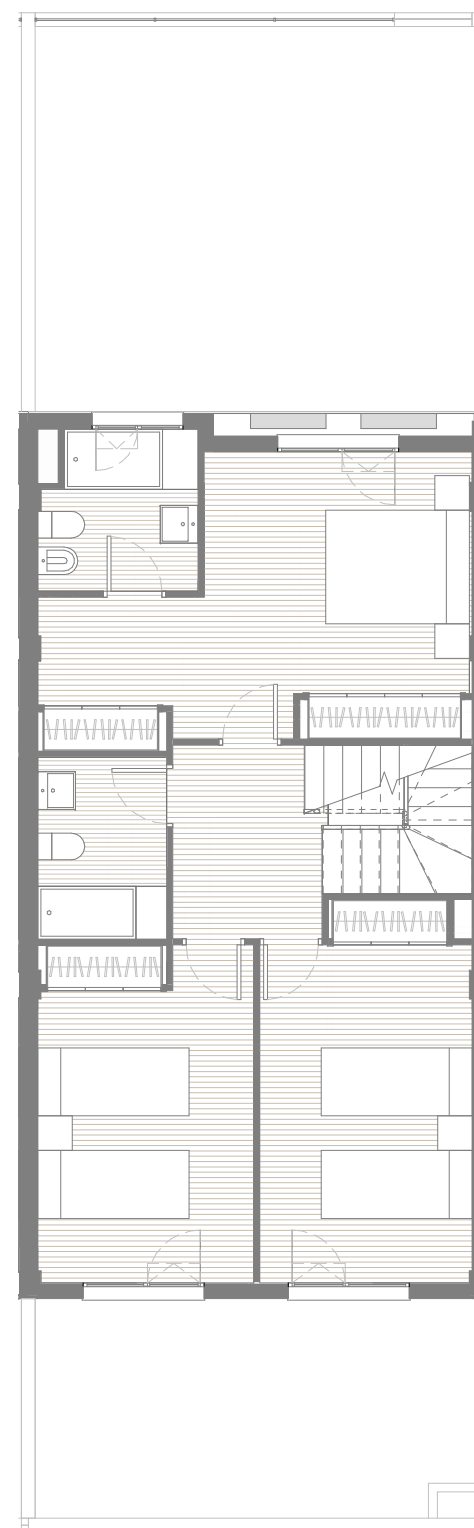

Planta 1

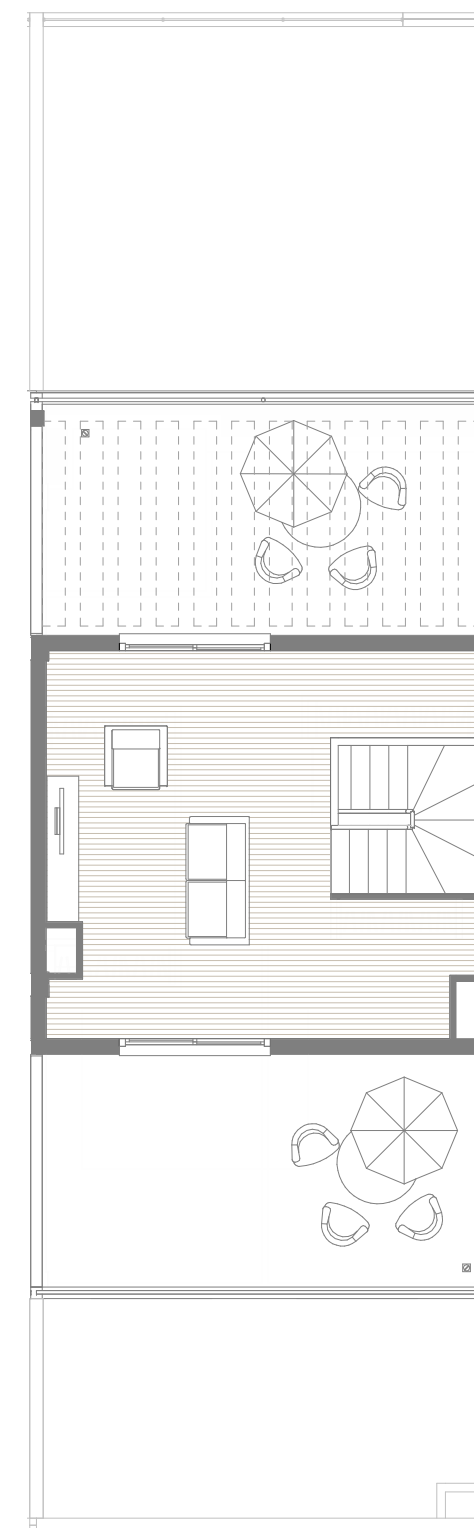

Planta 2

CARECO

13 Viviendas Unifamiliares, PICANYA

Av. Blasco Ibañez, Paseo de la Primavera y C/ Joan Fuster

C/Mar 44 46003 VALENCIA  
T: 96 315 43 80 www.careco.es

PALGC 00 S.L.  
CIF. B9682655

PLANO:  
Vivienda  
2A

ESCALA:  
1/100

VIVIENDA

SUP. CONSTRUIDA

SUP. CONSTRUIDA CON EC

SU

SUP. TERRAZAS + JARDÍN

